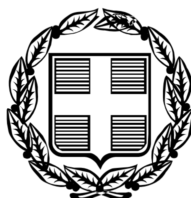


ΕΦΗΜΕΡΙΣ ΤΗΣ ΚΥΒΕΡΝΗΣΕΩΣ
ΤΗΣ ΕΛΛΗΝΙΚΗΣ ΔΗΜΟΚΡΑΤΙΑΣ

ΤΕΥΧΟΣ ΤΕΤΑΡΤΟ — Αρ. Φύλλου 420

17 Μαΐου 2006

ΠΕΡΙΕΧΟΜΕΝΑ

ΑΠΟΦΑΣΕΙΣ

ΑΠΟΦΑΣΕΙΣ

Αριθ. 127 (1)

Έγκριση καθορισμού Οριογραμμής του Κερκήτιου Ρέματος (Μεγαλόρεμα) στον οικισμό «Καρλόβασι» του Δήμου Καρλοβάσου Σάμου.

Ο ΓΕΝΙΚΟΣ ΓΡΑΜΜΑΤΕΑΣ ΠΕΡΙΦΕΡΕΙΑΣ
ΒΟΡΕΙΟΥ ΑΙΓΑΙΟΥ

Έχοντας υπόψη:

1. Το ν. 3200/1955 περί διοικητικής αποκέντρωσης, όπως τροποποιήθηκε και συμπληρώθηκε μεταγενέστερα.

2. Τις διατάξεις του π.δ. 39/1983 περί μεταβιβάσεως αρμοδιοτήτων του Υπουργού Δημ. Έργων στις Περιφερειακές Υπηρεσίες.

3. Τις διατάξεις του άρθρου 66 του ν. 1622/1986 «περί Τοπικής Αυτοδιοίκησης, Περιφερειακής Ανάπτυξης και δημοκρατικού προγραμματισμού» όπως αντικαταστάθηκαν με τις διατάξεις της παρ.5 του άρθρου 33 του ν. 1832/1989.

4. Τις διατάξεις του ν. 2503/1997 «Διοίκηση, οργάνωση , στελέχωση της Περιφέρειας, ρύθμιση θεμάτων για την Τοπική Αυτοδιοίκηση και άλλες διατάξεις».

5. Την υπ' αριθμ. 33/1998 εγκύκλιο του Υ.ΠΕ.ΧΩ.Δ.Ε. «Αστυνόμευση ρεμάτων και συντήρηση αντιπτλ/κών έργων».

6. Το ν. 3010/2002 «Εναρμόνιση του ν. 1650/1988 με τις οδηγίες 97/11 Ε.Ε & 96/61 Ε. Ε διαδικασία οριοθέτησης και ρυθμίσεις θεμάτων για τα υδατορέματα και άλλες διατάξεις».

7. Την από 9.2.2006 υποβολή του φακέλου οριοθέτησης του εν θέματι ρέματος, της Δ.Τ.Υ. Νομαρχιακής Αυτοδιοίκησης Σάμου, με την οποία και προτείνονται με συνεχή μπλε γραμμή οι οριογραμμές του ρέμματος σε τοπογραφικό διάγραμμα αποτύπωσης αυτού κλίμακος 1:500.

8. Το υπ'αριθμόν 13/2005 πρακτικό (αριθμ. απόφασης 307/11.11.2005) θετικής γνωμοδότησης του Δημοτικού Συμβουλίου Καρλοβάσου Σάμου σχετικά με την οριοθέτηση του ρέματος που αναφέρεται στο θέμα, αποφασίζουμε:


Εγκρίνουμε τον καθορισμό των Οριογραμμών τμήματος του Κερκήτιου Ρέματος: (Μεγαλόρεμα) στον οικισμό «Καρλόβασι» του Δήμου Καρλοβάσου Σάμου, όπως προέκυψαν από τα στοιχεία της Υδρολογικής μελέτης, στην περιοχή αρμοδιότητας του Δήμου Καρλοβάσου και σύμφωνα με το από μηνός Απριλίου 2005.

Τοπογραφικό διάγραμμα των Μηχανικών Χ. Βεϊνόγλου, Α. Τσελεπή, Μ. Τζιώτης, Γ. Προμπονά, όπως αυτά ελέγχθηκαν και θεωρήθηκαν από την Δ/τρια της Δ.Τ.Υ. Νομαρχιακής Αυτοδιοίκησης Σάμου Βενέτη Μαρία Αρχιτέκτων Μηχανικός.

Η απόφαση αυτή να δημοσιευθεί στην Εφημερίδα της Κυβερνήσεως.

Μυτιλήνη, 26 Απριλίου 2006

Ο Γενικός Γραμματέας Περιφέρειας κ.α.α.
Ο Γενικός Διευθυντής
ΓΕΩΡΓΙΟΣ ΒΑΘΡΑΚΟΥΛΗΣ

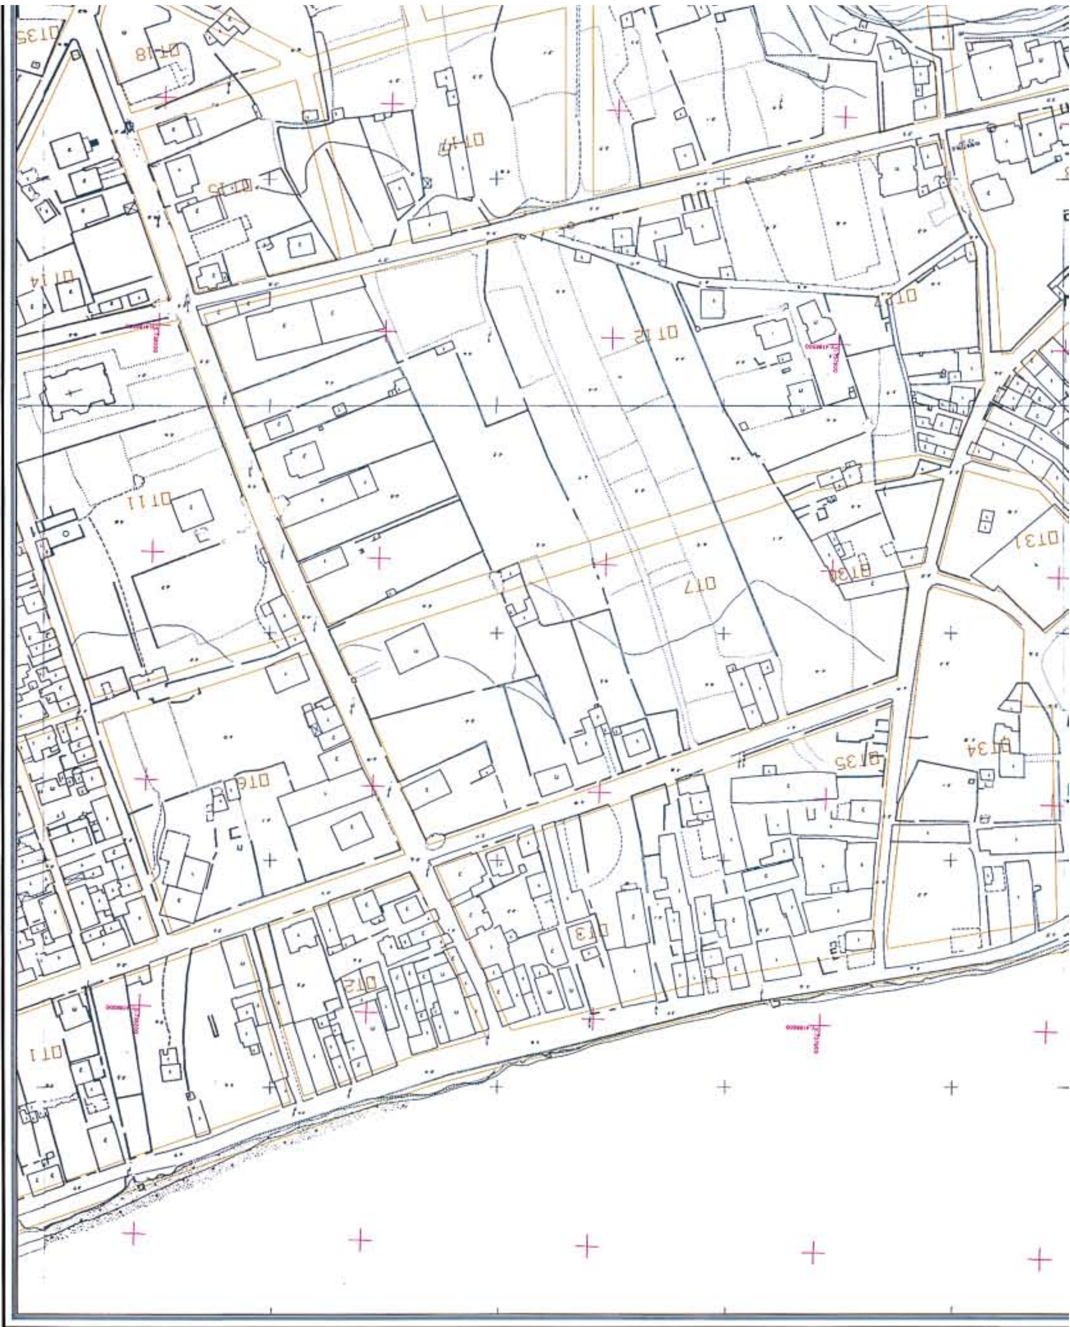


ΣΥΝΤΕΤΑΓΜΕΝΕΣ ΟΡΙΟΘΕΤΗΣΗΣ ΡΕΜΜΑΤΟΣ					
	ΟΡΙΟΓΡΑΜΜΗ ΔΕΞΙΑ			ΟΡΙΟΓΡΑΜΜΗ ΑΡΙΣΤΕΡΑ	
Α/Α	Χ	Ψ	Α/Α	Χ	Ψ
K0	737667,37	4166613,55	K59	737658,40	4164607,79
K1	737668,34	4166608,64	K60	737622,02	4164635,44
K2	737670,30	4166636,30	K61	737649,29	4164695,02
K3	737671,90	4166592,62	K62	737689,97	4164772,33
K4	737666,80	4166574,13	K63	737665,18	4164804,58
K5	737672,25	4166508,48	K64	737602,59	4164826,17
K6	737669,40	4166402,96	K65	737630,26	4164843,14
K7	737672,33	4166385,76	K66	737634,30	4164855,34
K8	737671,68	4166349,40	K67	737629,61	4164872,74
K9	737667,37	4166336,06	K68	737640,13	4164947,15
K10	737666,05	4166309,09	K69	737646,16	4164967,80
K11	737658,39	4166217,28	K70	737646,24	4164990,60
K12	737647,06	4166033,10	K71	737646,65	4165013,46
K13	737643,69	4165994,72	K72	737660,55	4165209,00
K14	737641,48	4165973,62	K73	737665,38	4165222,57
K15	737642,04	4165959,13	K74	737670,71	4165273,22
K16	737644,54	4165949,61	K75	737684,66	4165296,53
K17	737650,79	4165937,60	K76	737684,00	4165313,00
K18	737658,89	4165924,72	K77	737665,77	4165342,08
K19	737672,19	4165899,73	K78	737675,00	4165402,89
K20	737684,10	4165883,46	K79	737678,90	4165480,07
K21	737739,86	4165824,15	K80	737686,09	4165507,85
K22	737760,43	4165806,96	K81	737665,01	4165564,23
K23	737768,60	4165796,55	K82	737907,86	4165575,46
K24	737782,08	4165786,96	K83	737909,15	4165587,00
K25	737790,22	4165785,21	K84	737908,69	4165598,88
K26	737615,98	4165776,17	K85	737906,11	4165609,69
K27	737627,41	4165763,98	K86	737902,60	4165619,75
K28	737646,26	4165753,35	K87	737694,78	4165636,21
K29	737669,70	4165731,60	K88	737665,74	4165695,54
K30	737687,18	4165712,02	K89	737657,91	4165708,03
K31	737905,57	4165685,14	K90	737648,69	4165718,42
K32	737933,11	4165628,61	K91	737640,12	4165725,82
K33	737940,17	4165603,72	K92	737630,64	4165731,86
K34	737940,31	4165582,96	K93	737618,67	4165737,77
K35	737936,90	4165581,65	K94	737784,07	4165751,11
K36	737920,66	4165513,44	K95	737766,71	4165759,17
K37	737911,49	4165481,71	K96	737750,61	4165769,96
K38	737914,28	4165468,45	K97	737733,56	4165786,17
K39	737900,71	4165314,08	K98	737696,36	4165850,80
K40	737902,36	4165290,26	K99	737647,74	4165876,71
K41	737922,74	4165246,22	K100	737635,37	4165900,89
K42	737635,42	4165189,51	K101	737626,13	4165922,80
K43	737644,30	4165180,73	K102	737619,76	4165943,84
K44	737656,96	4165108,00	K103	737615,43	4165969,89
K45	737666,48	4165089,13	K104	737614,44	4165997,26
K46	737669,68	4165066,68	K105	737640,41	4166516,51
K47	737669,66	4165056,06	K106	737638,51	4166543,43
K48	737676,07	4165050,06	K107	737635,38	4166557,72
K49	737678,12	4165043,54	K108	737630,29	4166615,65
K50	737682,76	4165031,56	K109	737627,45	4166650,84
K51	737684,19	4164976,56			
K51a	738037,62	4164937,26			
K52b	737992,94	4164929,36			
K52a	737980,79	4164949,67			
K52	737977,79	4164690,28			
K53	737974,67	4164697,58			
K54	737971,68	4164654,29			
K55	737956,31	4164631,68			
K56	737946,66	4164607,59			
K57	737945,54	4164757,43			
K58	737929,30	4164745,96			


ΕΘΝΙΚΟ ΤΥΠΟΓΡΑΦΕΙΟ
Για τεχνικούς λόγους στο σχεδιάγραμμα έγινε σμίκρυνση κατά ποσοστό 30 %

ΥΠΟΜΝΗΜΑ

- Άξονας οδού
- Τοίχος αντιστήριξης
- Διευθέτηση ρέμματος
- Επίχωμα
- Όρυγμα
- Ρυμοτομική γραμμή
- Συρματόπλεκτα κιβώτια
- K1...K109 Οριοθέτηση ρέμματος
- ΟΤ28 Ρυμοτομικό Σχέδιο



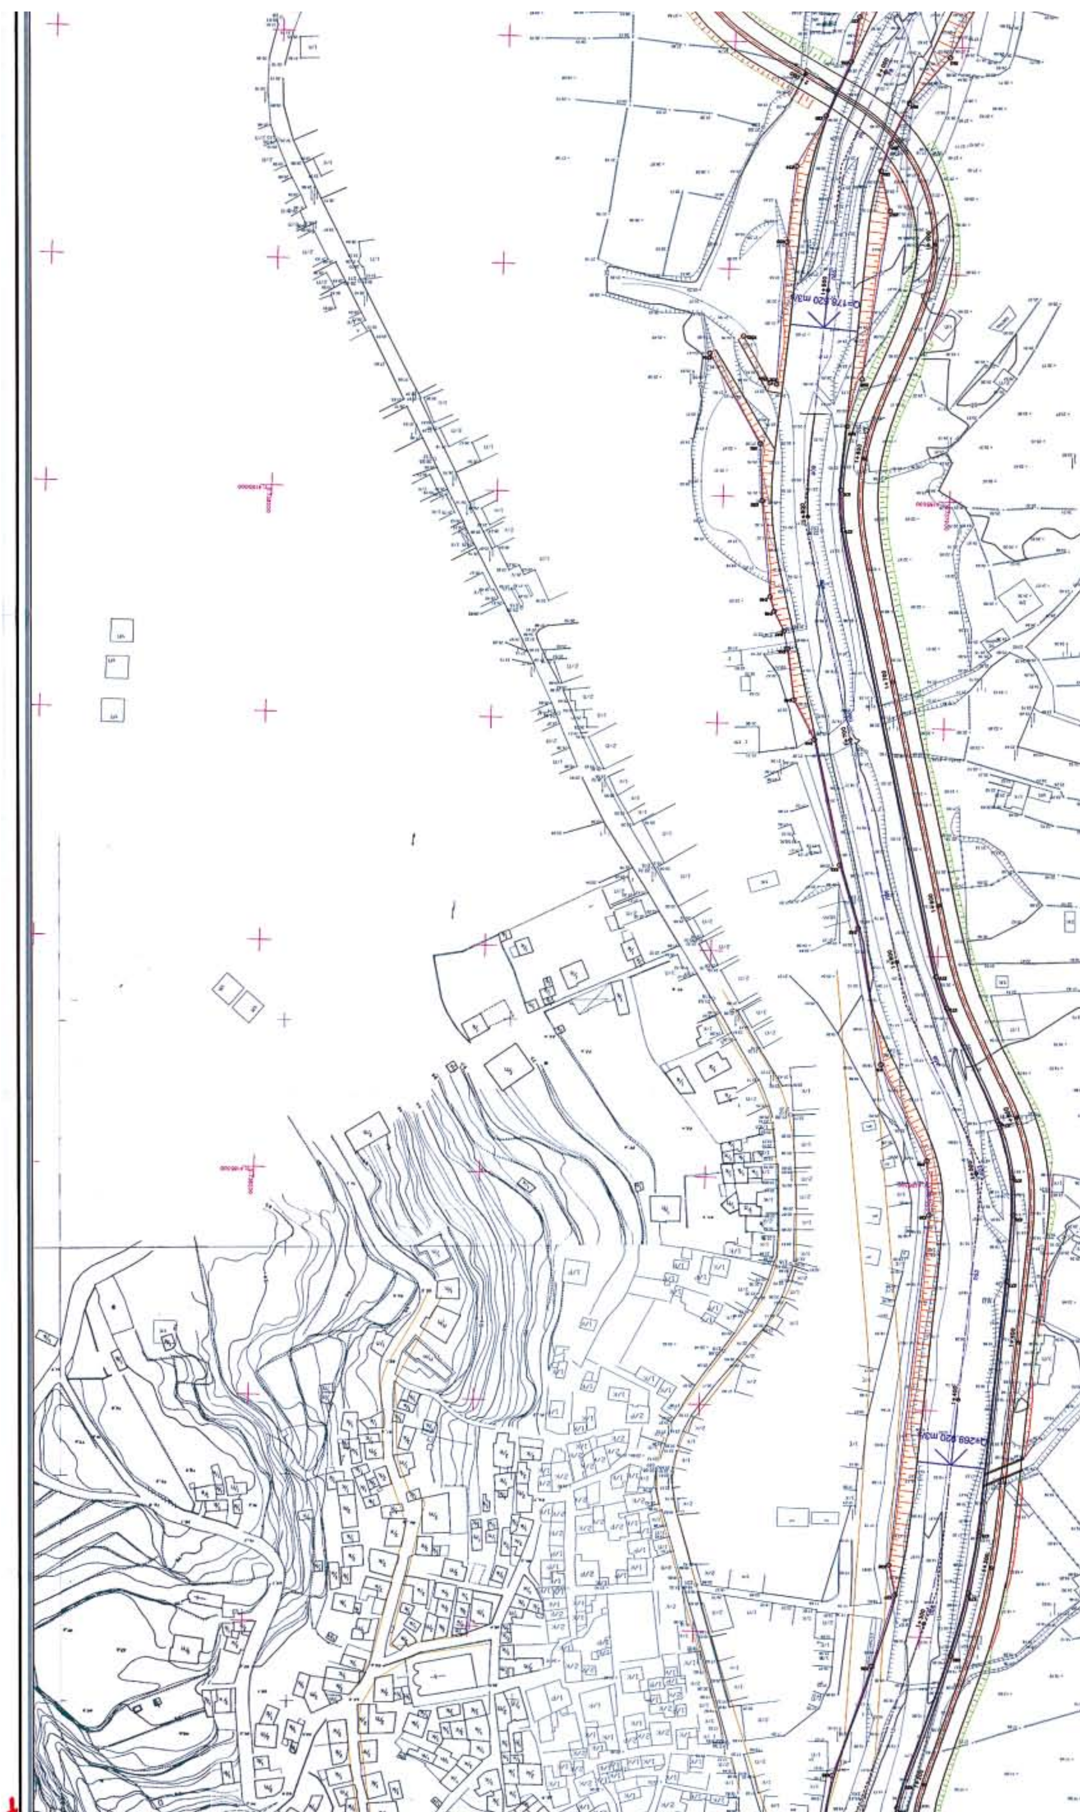

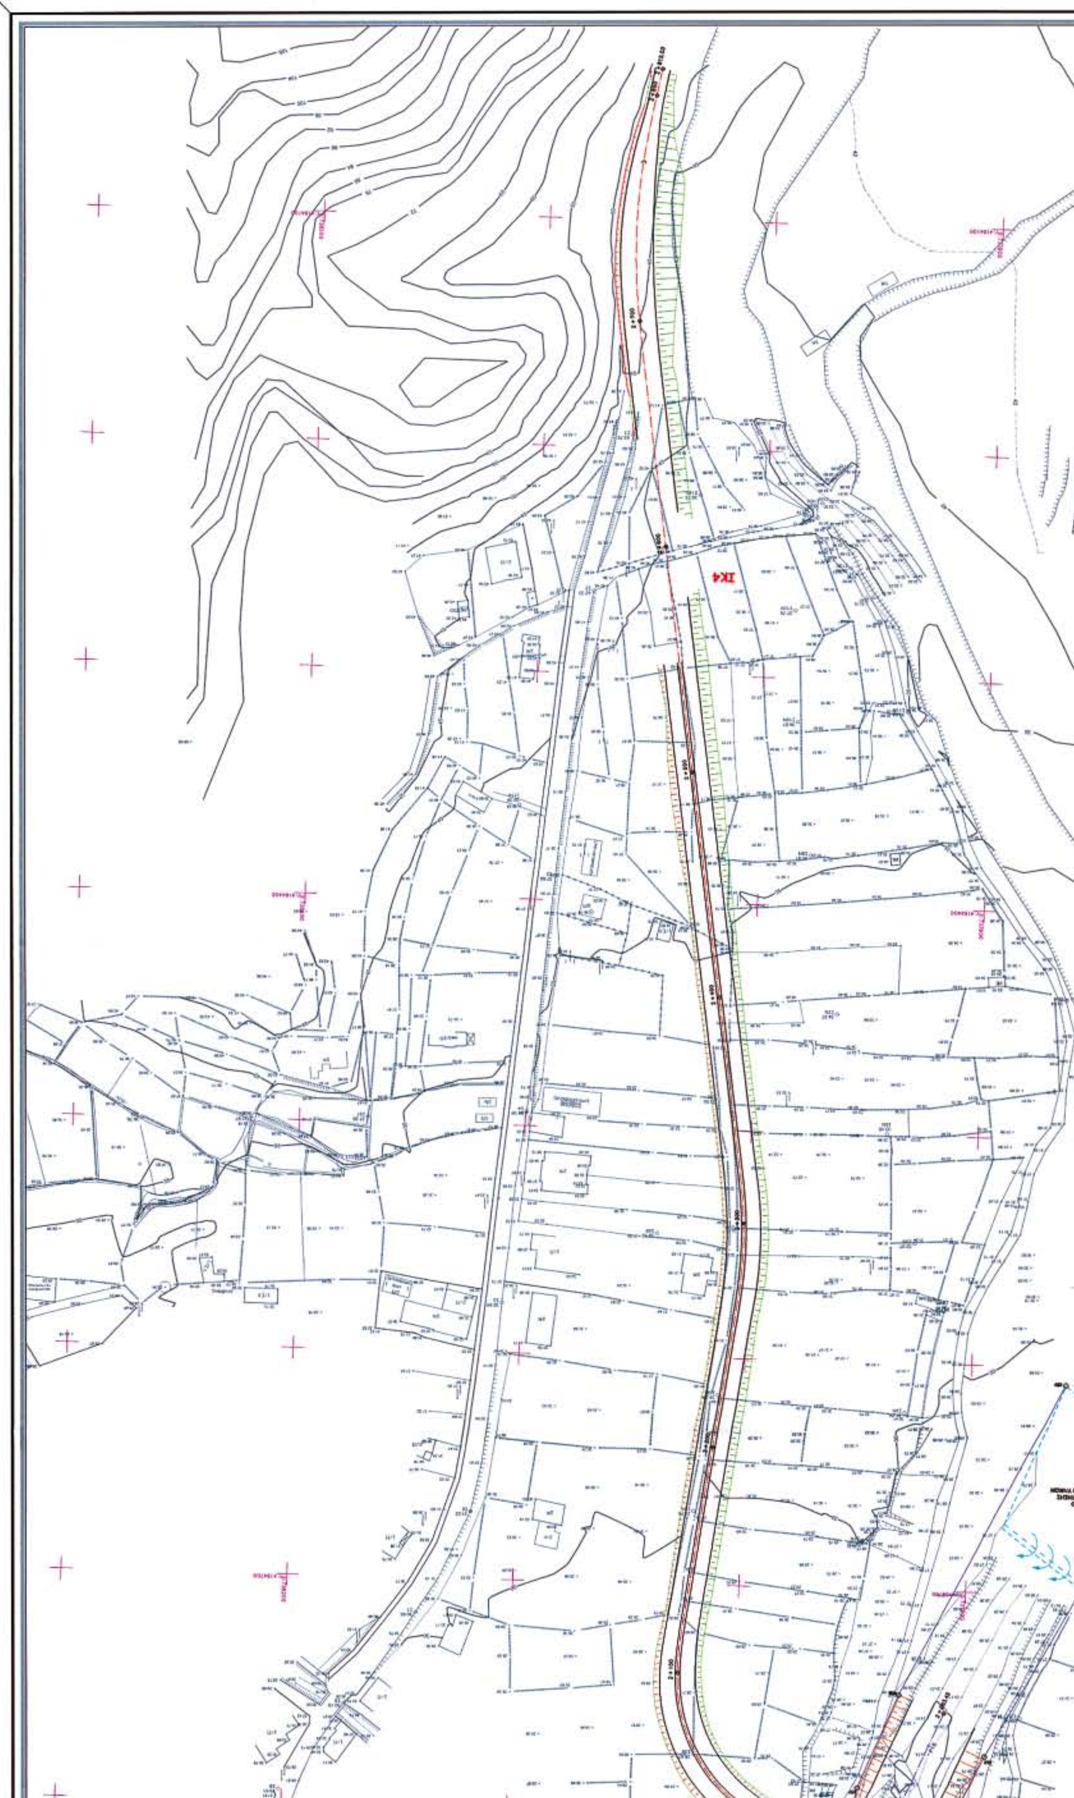

<u>Σύστημα Αναφοράς:</u>


Ελληνικό Γεωγραφικό Σύστημα Αναφοράς 1987 (Ε.Γ.Σ.Α. '87)
Ελλειψοειδές GRS80 (a= 6 378 137 m, 1/f= 298.257222101)
Προβολή: Εγκάρσια Μερκατορική

ΕΛΛΗΝΙΚΗ ΔΗΜΟΚΡΑΤΙΑ
ΝΟΜΑΡΧΙΑΚΗ ΑΥΤΟΔΙΟΙΚΗΣΗ ΣΑΜΟΥ


ΤΙΤΛΟΣ ΜΕΛΕΤΗΣ

ΟΡΙΟΘΕΤΗΣΗ ΚΕΡΚΗΤΙΟΥ ΡΕΜΜΑΤΟΣ (ΜΕΓΑΛΟΡΕΜΑ)
ΠΟΛΗΣ ΚΑΡΛΟΒΑΣΙΩΝ Ν. ΣΑΜΟΥ

ΤΙΤΛΟΣ:				
ΟΡΙΟΘΕΤΗΣΗ ΡΕΜΜΑΤΟΣ			ΑΡΙΘΜΟΣ ΣΧΕΔΙΟΥ	
			ΚΛΙΜΑΚΑ	1 : 1000
			ΚΩΔΙΚΟΣ ΜΕΛΕΤΗΣ	
		ΟΝΟΜΑ	ΥΠΟΓΡΑΦΗ	ΗΜΕΡΟΜΗΝΙΑ
	Οι συντάξαντες για λογαριασμό της Δ.Τ.Υ.Ν.Α ΣΑΜΟΥ	Χ. ΒΕΪΝΟΓΛΟΥ Συγκοιν/γος Μηχ. Α. ΤΣΕΛΕΠΗ Τοπογράφος Μηχ. Μ. ΤΖΙΩΤΗΣ Τοπογράφος Μηχ. Γ. ΠΡΟΜΠΟΝΑ Πολιτικός Μηχ.		ΑΠΡΙΛΙΟΣ 2005
Δ/ΝΣΗ ΤΕΧΝΙΚΩΝ ΥΠΗΡΕΣΙΩΝ Ν. ΣΑΜΟΥ	ΕΛΕΓΧΘΗΚΕ Ο Επιβλέπων	Γ. ΒΑΣΙΛΕΙΟΥ Τοπογράφος Μηχ.		
	ΘΕΩΡΗΘΗΚΕ Ο Διευθυντής	Ν. ΒΕΝΕΤΗ Αγρ/. Μηχ.		

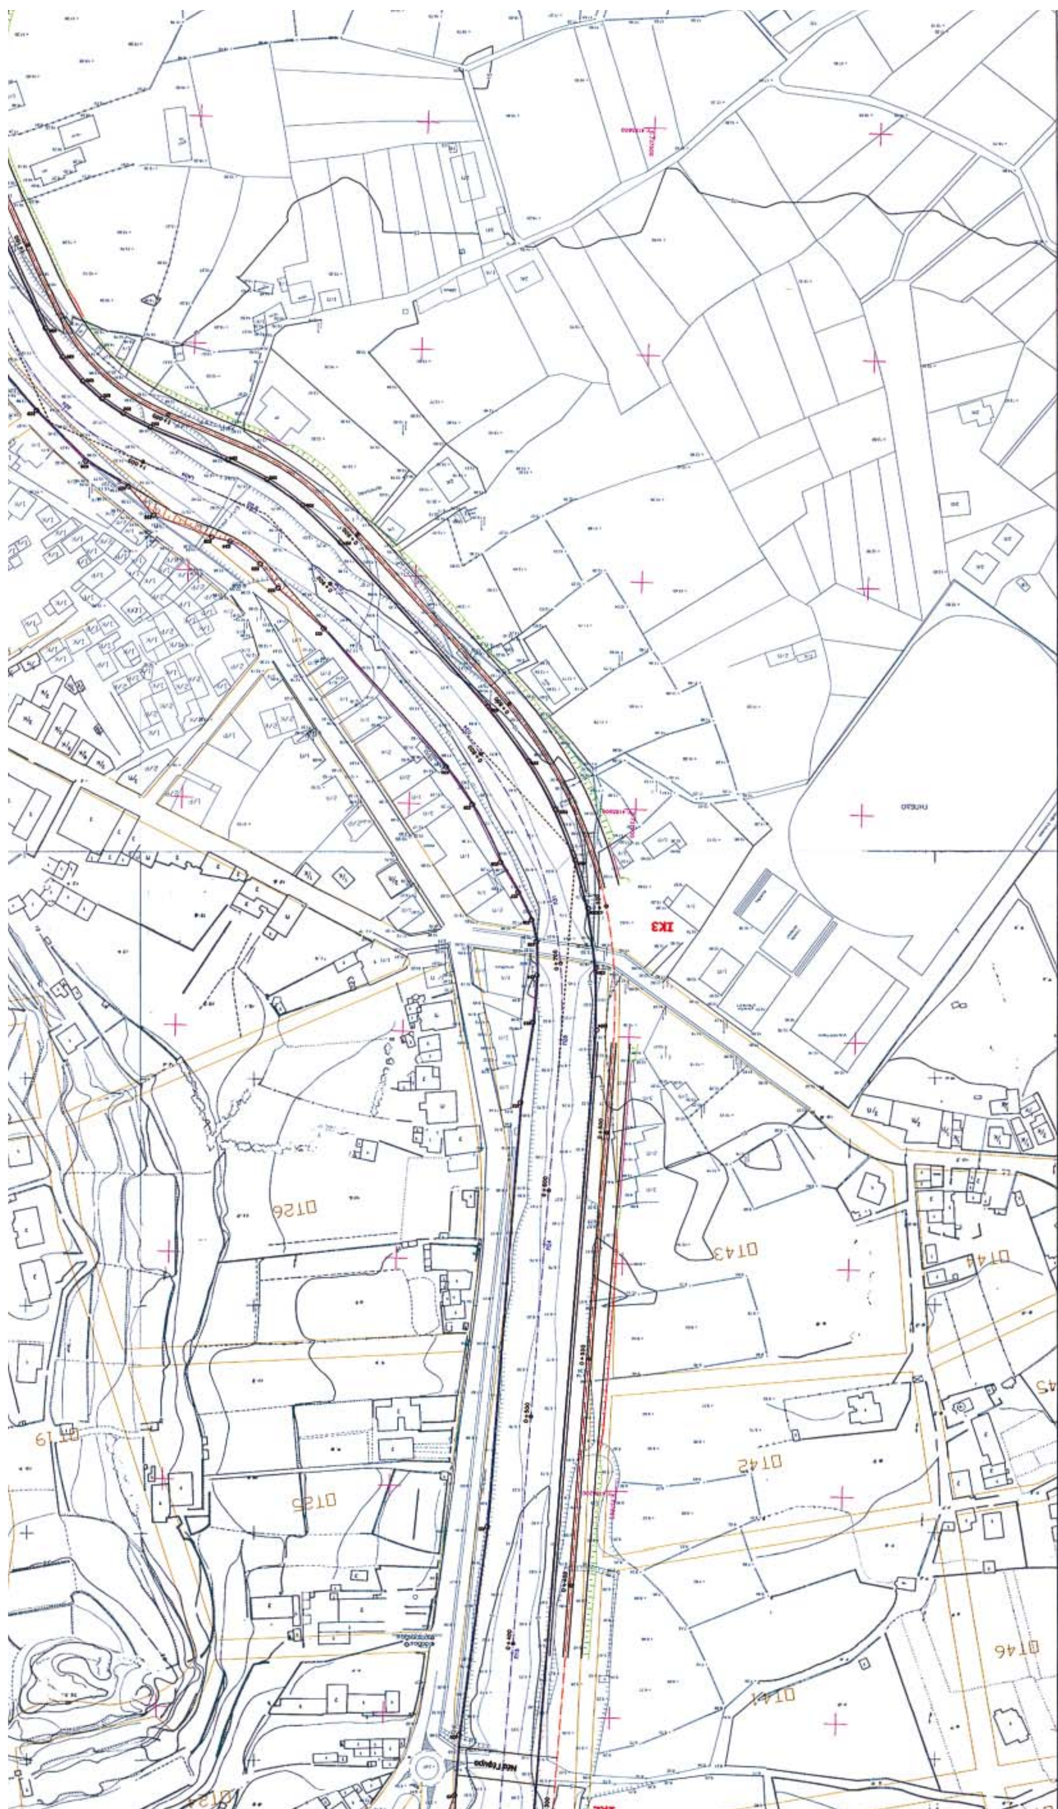


04004201705060012

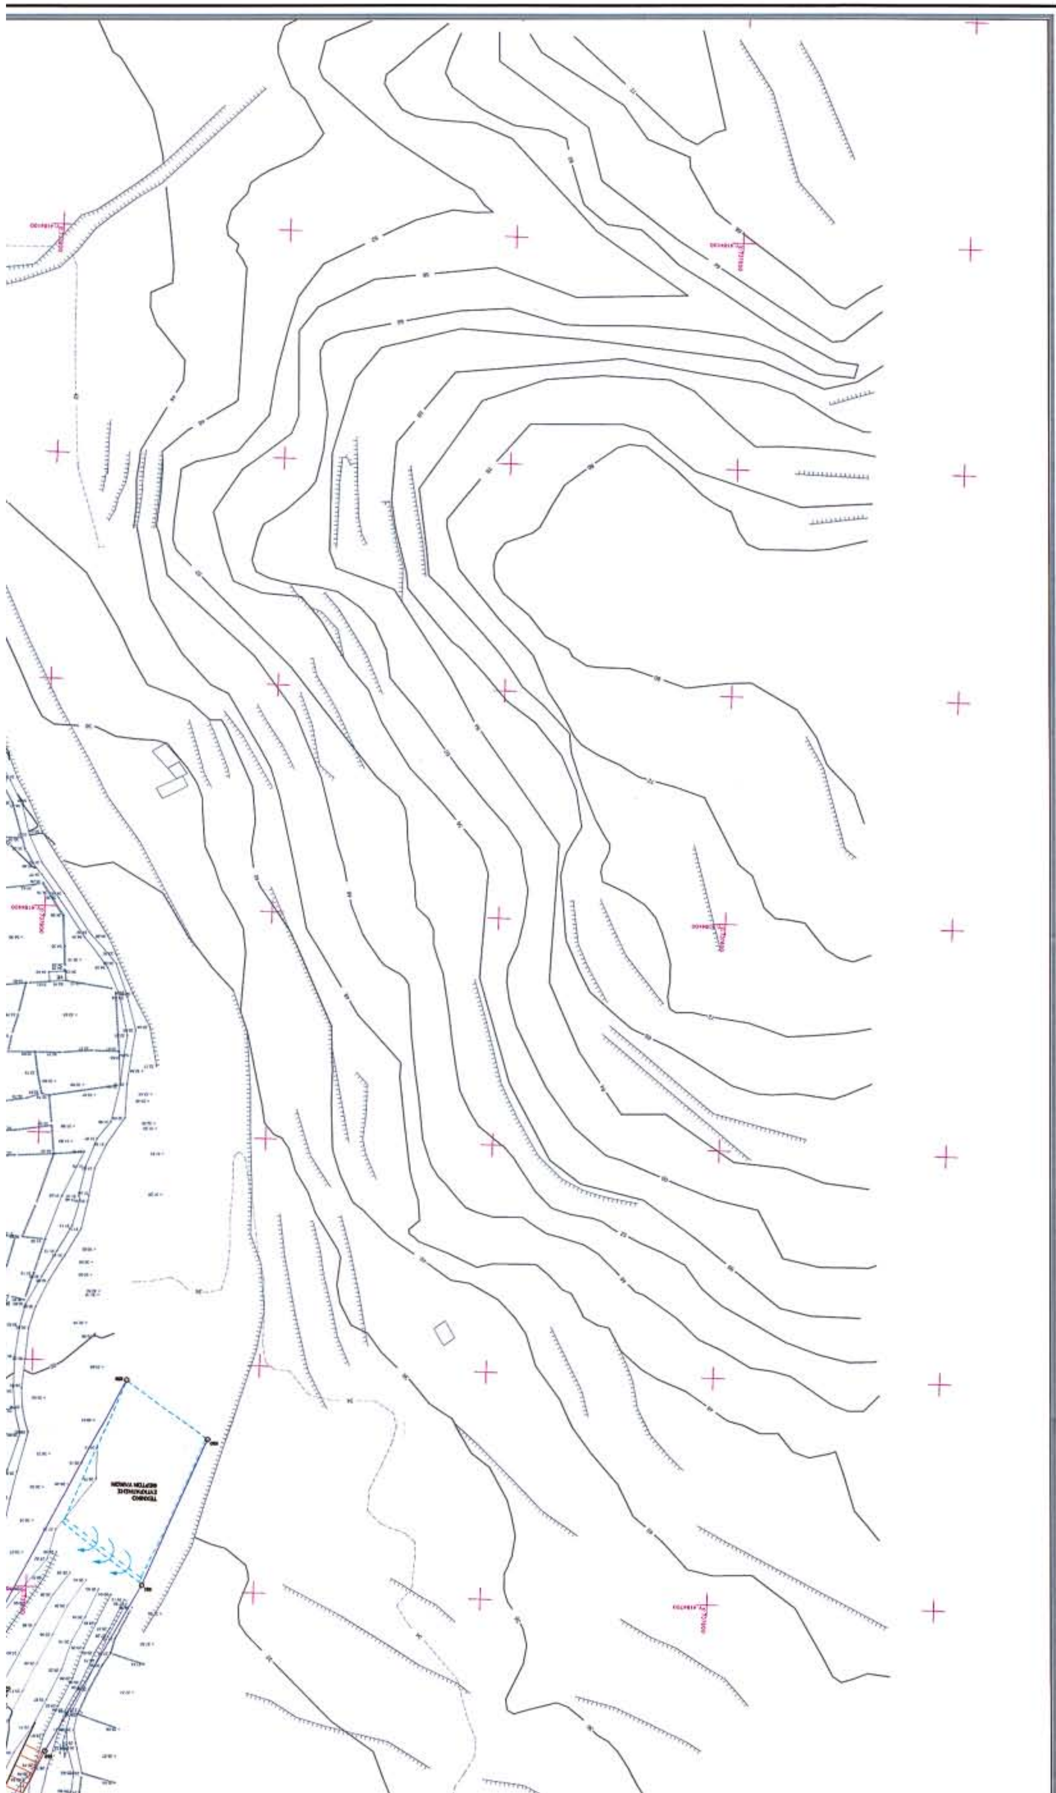

Αριθ. 3822 (2)

Επικύρωση καθορισμού οριογραμμών ρέματος Ηλιουπόλεως στον οικισμό Αγ. Ιωάννη του Δήμου Σερρών του Νομού Σερρών.

ΟΓΕΝΙΚΟΣ ΓΡΑΜΜΑΤΕΑΣ ΠΕΡΙΦΕΡΕΙΑΣ ΚΕΝΤΡΙΚΗΣ ΜΑΚΕΔΟΝΙΑΣ

Έχοντας υπόψη:

1) Τις διατάξεις του άρθρου 5 του ν. 3010/23.4.2002 «Εναρμόνιση του ν. 1650/1986 με τις οδηγίες 97/11 Ε.Ε. και 96/61 Ε.Ε., διαδικασία οριοθέτησης και ρυθμίσεις θεμάτων για τα υδατορεματα και άλλες διατάξεις» (Φ.Ε.Κ. 91Α/25.4.2002).

2) Τις διατάξεις του ν. 2503/1997 «Διοίκηση, οργάνωση της Περιφέρειας, ρύθμιση θεμάτων για την τοπική αυτοδιοίκηση και άλλες διατάξεις» (Φ.Ε.Κ. 107Α/1997).

3) Τις διατάξεις του άρθρου 90 του π.δ/τος 63/2005 «Κωδικοποίηση της νομοθεσίας για την Κυβέρνηση και τα κυβερνητικά όργανα» (ΦΕΚ 98 Α΄).

4) Τις διατάξεις του άρθρου 10 του ν. 3044/2002 (Φ.Ε.Κ. 197Α/27.8.2002) για την «Άσκηση αρμοδιοτήτων του Πολεοδομικού Σχεδιασμού».

5) Την υπ' αριθμ. 908/4.4.2006 απόφαση της Δ.Τ.Υ.Ν.Α.Σερρών για τον καθορισμό οριογραμμών του ρέματος.

6) Την υπ' αριθμ. 389/2006 απόφαση του Δημ.Συμβουλίου, Δήμου Σερρών του Ν. Σερρών.

7) Την με υπ' αριθμ. 2439/11.4.2006 απόφαση της Δ/νσης Δημοσίων Εργων, τμήμα Υδραυλικών Έργων, έγκρισης της υδρολογικής-υδραυλικής μελέτης του προς καθορισμό των οριογραμμών ρέματος, αποφασίζουμε:

Επικυρώνεται ο καθορισμός των οριογραμμών του ρέματος Ηλιουπόλεως που διέρχεται από τον οικισμό Αγ. Ιωάννη του Δήμου Σερρών του Ν. Σερρών, με τις συντεταγμένες των κορυφών των πολυγωνομετρικών των γραμμών, ως εξής: ανάντη: 4Β1 -4Β2- .... -4Β9-4Β10 και κατάντη: 4Α1-4Α2- .... -4Α8.4Α9


όπως αυτές σημειώνονται στο τοπογραφικό διάγραμμα κλίμακας 1:1000, που συνοδεύει την απόφαση αυτή και αποτελεί αναπόσπαστο μέρος αυτής.

Η ισχύς της απόφασης αυτής αρχίζει από την δημοσίευσή της στην Εφημερίδα της Κυβερνήσεως.

Η απόφαση αυτή να δημοσιευθεί στην Εφημερίδα της Κυβερνήσεως μαζί με το τοπογραφικό διάγραμμα και τον πίνακα συντεταγμένων των κορυφών του ρέματος που την συνοδεύουν.

Θεσσαλονίκη, 25 Απριλίου 2006

Ο Γενικός Γραμματέας Περιφέρειας
ΓΕΩΡΓΙΟΣ ΤΣΙΟΤΡΑΣ

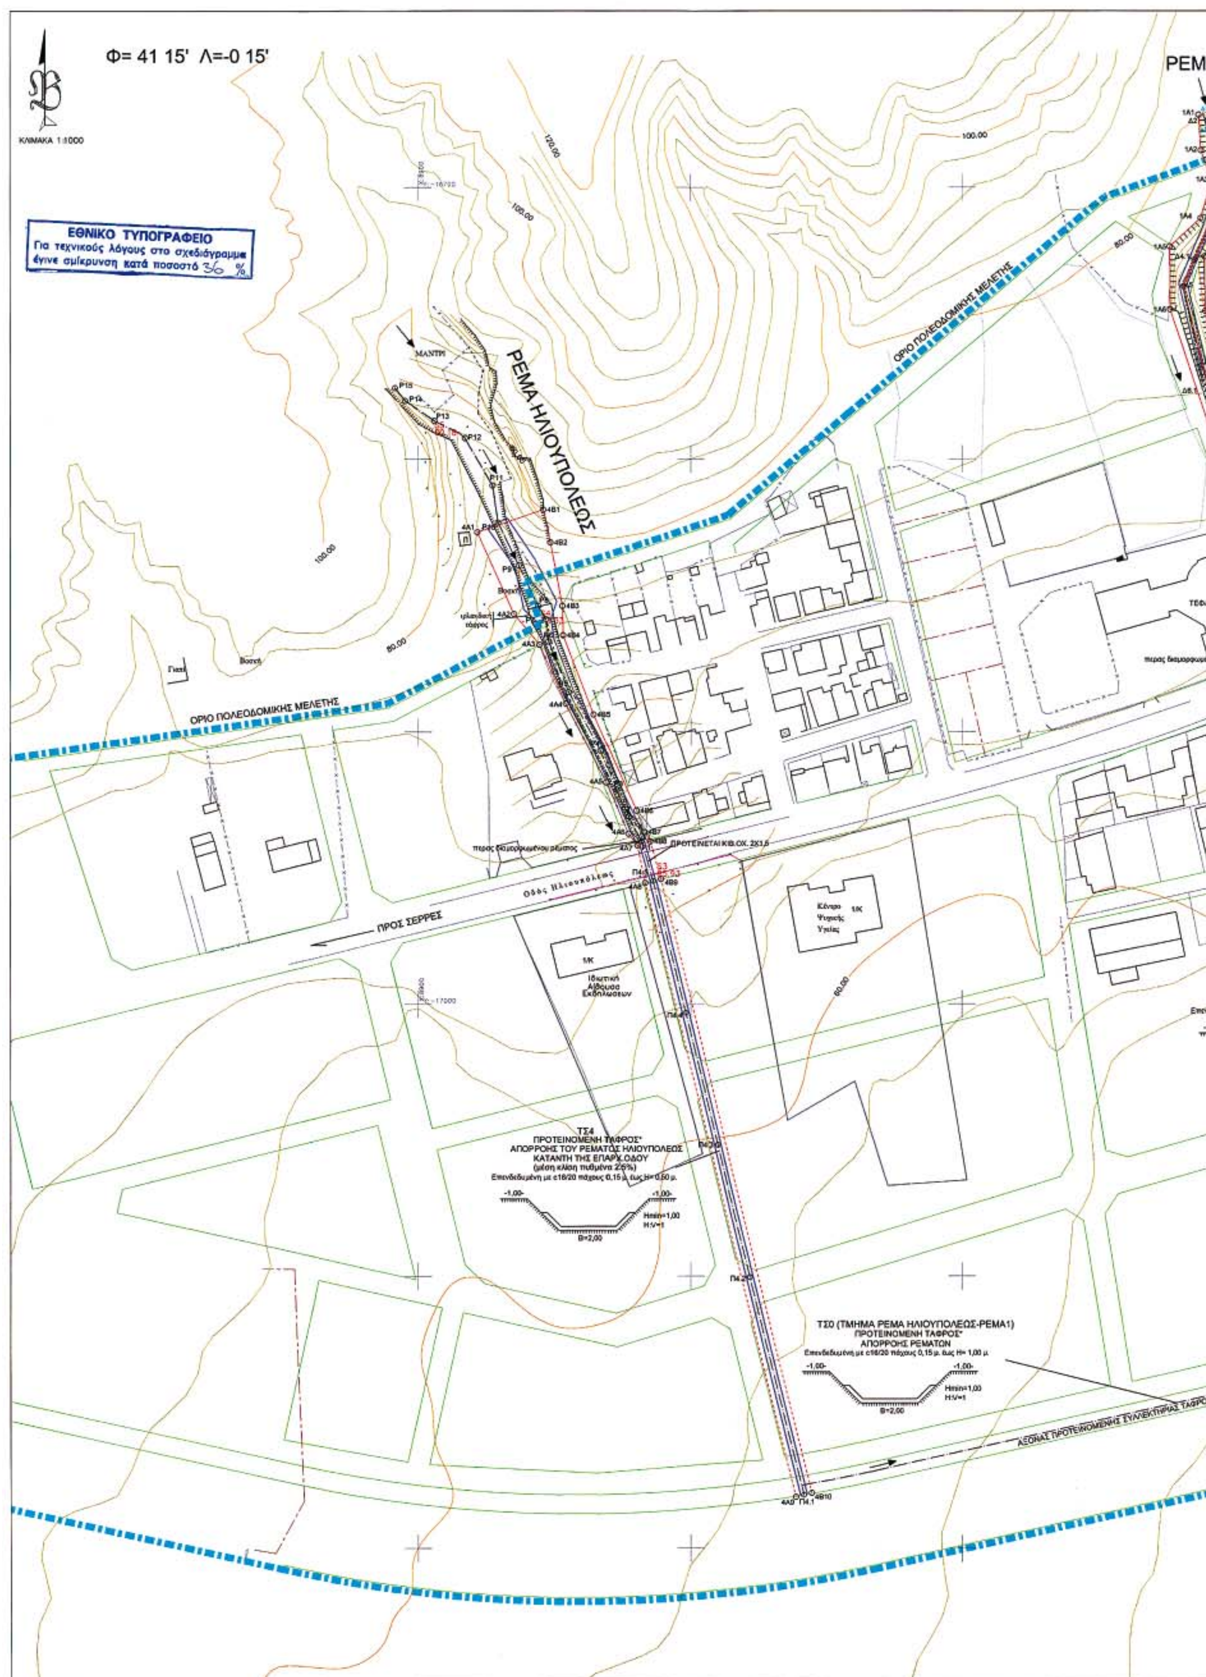

Φ= 41 15' Λ=-0 15'
ΚΛΙΜΑΚΑ 1:1000
ΕΘΝΙΚΟ ΤΥΠΟΓΡΑΦΕΙΟ
Για τεχνικούς λόγους στο σχεδιάγραμμα έγινε σμίκρυνση κατά ποσοστό 36 %
ΡΕΜΑ ΗΛΙΟΥΠΟΛΕΩΣ
ΜΑΝΤΡΙ
ΟΡΙΟ ΠΟΛΕΟΔΟΜΙΚΗΣ ΜΕΛΕΤΗΣ
ΟΡΙΟ ΠΟΛΕΟΔΟΜΙΚΗΣ ΜΕΛΕΤΗΣ
ΠΡΟΤΕΙΝΕΤΑΙ ΚΙΒ.ΟΧ. 2Χ1,5
ΠΡΟΣ ΣΕΡΡΕΣ
Κέντρο Ψυχικής Υγείας
Ιδιωτική Αίθουσα Εκδηλώσεων
ΤΣ4
ΠΡΟΤΕΙΝΟΜΕΝΗ ΤΑΦΡΟΣ*
ΑΠΟΡΡΟΗΣ ΤΟΥ ΡΕΜΑΤΟΣ ΗΛΙΟΥΠΟΛΕΟΣ
ΚΑΤΑΝΤΗ ΤΗΣ ΕΠΑΡΧ.ΟΔΟΥ
(μέση κλίση πυθμένα 2,5%)
Επενδεδυμένη με c16/20 πάχους 0,15 μ. έως Η= 0,50 μ.
-1,00-
-1,00-
Hmin=1,00
H:V=1
B=2,00
ΤΣ0 (ΤΜΗΜΑ ΡΕΜΑ ΗΛΙΟΥΠΟΛΕΩΣ-ΡΕΜΑ1)
ΠΡΟΤΕΙΝΟΜΕΝΗ ΤΑΦΡΟΣ*
ΑΠΟΡΡΟΗΣ ΡΕΜΑΤΩΝ
Επενδεδυμένη με c16/20 πάχους 0,15 μ. έως Η= 1,00 μ.
-1,00-
-1,00-
Hmin=1,00
H:V=1
B=2,00
ΑΞΟΝΑΣ ΠΡΟΤΕΙΝΟΜΕΝΗΣ ΣΥΛΛΕΚΤΗΡΙΑΣ ΤΑΦΡΟΥ
100,00
120,00
80,00
60,00

ΠΕΡΙΦΕΡΕΙΑ ΚΕΝΤΡΙΚΗΣ ΜΑΚΕΔΟΝΙΑΣ
ΔΙ.ΠΕ.ΧΩ.
Νομός: ΣΕΡΡΩΝ
Οικισμός: ΑΓ. ΙΩΑΝΝΗ, ΔΗΜΟΥ ΣΕΡΡΩΝ
Θέμα: ΕΠΙΚΥΡΩΣΗ ΚΑΘΟΡΙΣΜΟΥ ΟΡΙΟΓΡΑΜΜΩΝ ΡΕΜΑΤΟΣ ΗΛΙΟΥΠΟΛΕΩΣ
Το παρόν τοπογραφικό διάγραμμα συνοδεύει την υπ' αριθ. 3892/25-4-06 Απόφαση Γενικού Γραμματέα Περιφέρειας Κεντρικής Μακεδονίας
Θεσ/νίκη 26/4/2006
ΘΕΩΡΗΘΗΚΕ
Η Προϊσταμένη της ΔΙ.ΠΕ.ΧΩ. Κ.Μ.
Ευθυμία Γιαννούλη
Αρχ. Μηχ. Με Α' β.

ΕΛΛΗΝΙΚΗ ΔΗΜΟΚΡΑΤΙΑ
ΠΕΡΙΦΕΡΕΙΑ ΚΕΝΤΡΙΚΗΣ ΜΑΚΕΔΟΝΙΑΣ
ΓΕΝΙΚΗ ΔΙΕΥΘΥΝΣΗ ΠΕΡΙΦΕΡΕΙΑΣ
ΔΙΕΥΘΥΝΣΗ ΔΗΜΟΣΙΩΝ ΕΡΓΩΝ
ΤΜΗΜΑ ΥΔΡ. ΕΡΓΩΝ
Από υδραυλική άποψη ... ΝΣ 880/... 3010/02
Θεσσαλονίκη 11-04-06
Ο Μηχανικός
Άννα Παρασκευοπούλου
Πολιτικός Μηχανικός
Ο Προϊστάμενος Τμ. Υδρ. Έργων
ΓΕΩΡΓΙΟΣ ΙΩΑΝΝΙΔΗΣ
Πολ. Μηχ. ΠΕ1 με Α' β

ΡΕΜΑ ΗΛΙΟΥΠΟΛΕΩΣ

ΣΥΝ/ΝΕΣ ΟΡΙΟΓΡΑΜΜΗΣ ΔΙΑΜΟΡΦΩΜΕΝΟΥ ΡΕΜΑΤΟΣ

Α/Α	X	Y	H
4Α1	8921.798	-16826.754	77.000
4Α2	8935.199	-16856.716	74.200
4Α3	8944.597	-16868.014	72.800
4Α4	8954.074	-16889.575	71.200
4Α5	8968.953	-16918.350	69.350
4Α6	8976.941	-16937.259	67.300
4Α7	8980.296	-16941.555	65.950
4Β1	8945.983	-16818.463	80.040
4Β2	8948.560	-16830.472	76.430
4Β3	8952.890	-16853.750	73.750
4Β4	8953.174	-16864.517	72.600
4Β5	8964.263	-16893.536	70.700
4Β6	8980.017	-16928.792	68.300
4Β7	8982.871	-16936.687	67.050
4Β8	8984.969	-16940.075	65.900

ΣΥΝ/ΝΕΣ ΒΑΘΕΙΑΣ ΓΡΑΜΜΗΣ ΔΙΑΜΟΡΦΩΜΕΝΟΥ ΡΕΜΑΤΟΣ

Α/Α	X	Y	H
P1	8981.763	-16939.841	66.300
P2	8977.029	-16930.892	67.410
P3	8972.642	-16920.984	68.270
P4	8966.768	-16906.722	69.030
P5	8955.095	-16885.275	70.290
P6	8947.93	-16866.806	71.460
P7	8946.959	-16858.633	72.000
P8	8944.082	-16853.774	73.480
P9	8936.952	-16838.999	74.940
P10	8929.379	-16823.233	75.870
P11	8927.392	-16809.605	
P12	8917.239	-16792.235	
P13	8905.929	-16785.963	
P14	8895.291	-16778.608	
P15	8891.592	-16773.863	

ΣΥΝ/ΝΕΣ ΟΡΙΟΓΡΑΜΜΗΣ ΠΡΟΤΑΣΗΣ ΣΥΝΕΧΕΙΑΣ ΡΕΜΑΤΟΣ

Α/Α	X	Y	H*
4Α8	8983.14	-16955.40	65.80
4Α9	9038.87	-17181.04	57.50
4Β9	8988.96	-16953.96	65.90
4Β10	9044.69	-17179.60	57.20

ΥΠΟΜΝΗΜΑ

- Στέψη Πρανούς Ρέματος (φρύδι)
- Πόδι Πρανούς
- Βαθειά Γραμμή Υδατορέματος
- Γραμμή Πλημμύρας (Παροχή 50ετίας)
- Προτεινόμενη Οριογραμμή Ρέματος (διαμορφωμένου)
- Προτεινόμενη Οριογραμμή Συνέχειας Απορροής Ρέματος (αδιαμόρφωτο)
- Ρυμοτομική Γραμμή Πρότασης της ΤΗΣ Π.Μ.
- 60.00 Ισοϋψής Καμπύλη
- 2Α21 Κορυφή Οριογραμμής

Παρατηρήσεις

** Οι διαστάσεις και η μορφή της τάφρου που προτείνεται μπορούν να αλλάξουν κατα την σύνταξη της υδραυλικής μελέτης για την αντιπλημμυρική προστασία του οικισμού*

ΡΕΜΑ 1

ΤΕΦΑΑ

ΤΕΧΝΙΚΟ ΜΠΑΖΩΜΕΝΟ ΠΡΟΤΕΙΝΕΤΑΙ ΚΙΒ.ΟΧ. 2Χ2

πέρας διαμορφωμένου ρέματος

ΤΣ1 ΠΡΟΤΕΙΝΟΜΕΝΗ ΤΑΦΡΟΣ* ΑΠΟΡΟΗΣ ΤΟΥ ΡΕΜΑΤΟΣ 1 ΚΑΤΑΝΤΗ ΤΗΣ ΕΠΑΡΧ.ΟΔΟΥ ΔΙΑΤΟΜΕΣ Π1.4-Π1.1
Επενδεδυμένη με c16/20 πάχους 0,15 μ. έως Η= 0,50 μ.
-1,00- -1,00- Hmin=1,00 H:V=1 B=2,00

ΤΣ0 (ΤΜΗΜΑ ΡΕΜΑ 1-ΡΕΜΑ2) ΠΡΟΤΕΙΝΟΜΕΝΗ ΤΑΦΡΟΣ* ΑΠΟΡΡΟΗΣ ΡΕΜΑΤΩΝ
Επενδεδυμένη με c16/20 πάχους 0,15 μ. έως Η= 1,00 μ.
-1,00- -1,00- Hmin=1,50 H:V=1 B=3,00

ΟΡΙΟ ΠΟΛΕΟΔΟΜΙΚΗΣ ΜΕΛΕΤΗΣ

Οι οριογραμμές δεν αποτελούν κτηματικό καθεστώς.
ΔΙΑΜΑΝΤΙΔΗΣ ΑΝΘΙΜΟΣ
ΤΟΠ. ΜΗΧ/ΚΟΣ Τ.Ε.

ΕΛΛΗΝΙΚΗ ΔΗΜΟΚΡΑΤΙΑ ΠΕΡΙΦ.ΚΕΝΤΡΙΚΗΣ ΜΑΚΕΔΟΝΙΑΣ ΝΟΜΟΣ ΣΕΡΡΩΝ ΔΗΜΟΣ ΣΕΡΡΩΝ ΑΡ.ΜΕΛΕΤΗΣ .../2005	ΔΗΜΟΣ ΣΕΡΡΩΝ ΥΔΡΑΥΛΙΚΗ ΜΕΛΕΤΗ ΟΡΙΟΘΕΤΗΣΗΣ ΡΕΜΑΤΟΣ ΗΛΙΟΥΠΟΛΕΩΣ ΟΙΚΙΣΜΟΥ ΑΓ. ΙΩΑΝΝΗ ΔΗΜΟΥ ΣΕΡΡΩΝ

ΚΑΘΟΡΙΣΜΟΣ ΟΡΙΟΓΡΑΜΜΗΣ ΡΕΜΜΑΤΟΣ
Καθορίζεται η οριογραμμή του ρέμματος ... και σημειώνεται με ... χρώμα
Σέρρες 15/2/2006
Ο ΣΥΝΤΑΞΑΣ ΤΗΝ ΟΡΙΟΓΡΑΜΜΗ
ΔΙΑΜΑΝΤΙΔΗΣ ΑΝΘΙΜΟΣ
ΤΟΠ. ΜΗΧ/ΚΟΣ Τ.Ε.

ΕΓΚΡΙΘΗΚΕ
με την 408/4-4-06 απόφαση της Δ.Τ.Υ.Ν.Σ.
Σέρρες 4-4-2006
Ο Δ/ντής Τ.Υ.Ν. Σερρών
ΓΕΩ. ΣΜΥΡΝΑΚΗΣ
Πολ. Μηχ/κός με Α' β

ΥΔΡΑΥΛΙΚΗ ΜΕΛΕΤΗ ΟΡΙΟΘΕΤΗΣΗΣ ΤΡΙΩΝ ΡΕΜΑΤΩΝ ΟΙΚΙΣΜΟΥ ΑΓ.ΙΩΑΝΝΗ ΔΗΜΟΥ ΣΕΡΡΩΝ

ΣΕΡΡΕΣ 2/3/2006
ΤΜΗΜΑ ΣΥΓΚΟΙΝΩΝΙΑΚΩΝ ΕΡΓΩΝ
ΠΡΙΝΟΣ
ΓΕΡΑΣΙΜΟΣ ΑΠ. ΣΜΥΡΝΑΚΗΣ

Σέρρες 15/2/06
Για τον έλεγχο των τοπογραφικών στοιχείων
ΔΙΑΜΑΝΤΙΔΗΣ ΑΝΘΙΜΟΣ
ΤΟΠ. ΜΗΧ/ΚΟΣ Τ.Ε.

ΘΕΜΑ	ΚΛΙΜΑΚΑ
ΟΡΙΖΟΝΤΙΟΓΡΑΦΙΑ ΡΕΜΑ ΗΛΙΟΥΠΟΛΕΩΣ	1:1000
	ΑΡ. ΣΧΕΔΙΟΥ 2

ΑΝΑΔΟΧΟΣ ΜΕΛΕΤΗΣ
ΣΩΤΗΡΙΟΣ ΚΑΛΙΒΑΤΣΗΣ
ΤΟΠΟΓΡΑΦΟΣ ΜΗΧΑΝΙΚΟΣ
ΜΕΛΕΤΗΤΗΣ ΥΔΡΑΥΛΙΚΩΝ ΕΡΓΩΝ
ΒΟΥΛΓΑΡΗ 30 ΘΕΣ/ΝΙΚΗ
ΤΗΛ. 2310-326500

ΚΑΛΙΒΑΤΣΗΣ Γ. ΣΩΤΗΡΙΟΣ
ΔΙΠΛΩΜ. ΑΓΡ. ΤΟΠΟΓΡ. ΜΗΧΑΝΙΚΟΣ
ΠΟΛΥΤΕΧΝΙΚΗΣ ΣΧΟΛΗΣ Α.Π.Θ.
ΜΕΛΟΣ Τ.Ε.Ε. ΑΡΙΘΜΟΣ ΜΗΤΡΩΟΥ 64303
ΒΟΥΛΓΑΡΗ 30 - 54249 ΘΕΣ/ΝΙΚΗ ... 2310328500
Α.Φ.Μ. 046399452 - Ζ' Δ.Ο.Υ. ΘΕΣ/ΝΙΚΗΣ

ΦΕΒΡΟΥΑΡΙΟΣ 2005

ΘΕΩΡΗΘΗΚΕ Ο Δ/ΝΤΗΣ ΤΕΧΝΙΚΩΝ ΥΠΗΡΕΣΙΩΝ	Η ΕΠΙΒΛΕΠΟΥΣΑ	Ο ΜΕΛΕΤΗΤΗΣ
ΠΑΝ. ΚΟΥΡΟΠΑΛΑΤΗΣ ΠΟΛ.ΜΗΧΑΝΙΚΟΣ Γ/Α'	ΑΘ. ΚΟΚΚΙΝΙΔΟΥ ΧΗΜΙΚΟΣ ΜΗΧΑΝΙΚΟΣ	ΣΩΤ. ΚΑΛΙΒΑΤΣΗΣ ΤΟΠ.ΜΗΧΑΝΙΚΟΣ

ΑΠΟ ΤΟ ΕΘΝΙΚΟ ΤΥΠΟΓΡΑΦΕΙΟ
ΚΑΠΟΔΙΣΤΡΙΟΥ 34 * ΑΘΗΝΑ 104 32 * ΤΗΛ. 210 52 79 000 * FAX 210 52 21 004
ΗΛΕΚΤΡΟΝΙΚΗ ΔΙΕΥΘΥΝΣΗ: http://www.et.gr – e-mail: webmaster@et.gr